


ZAKŁAD PATOMORFOLOGII
48, 72m²

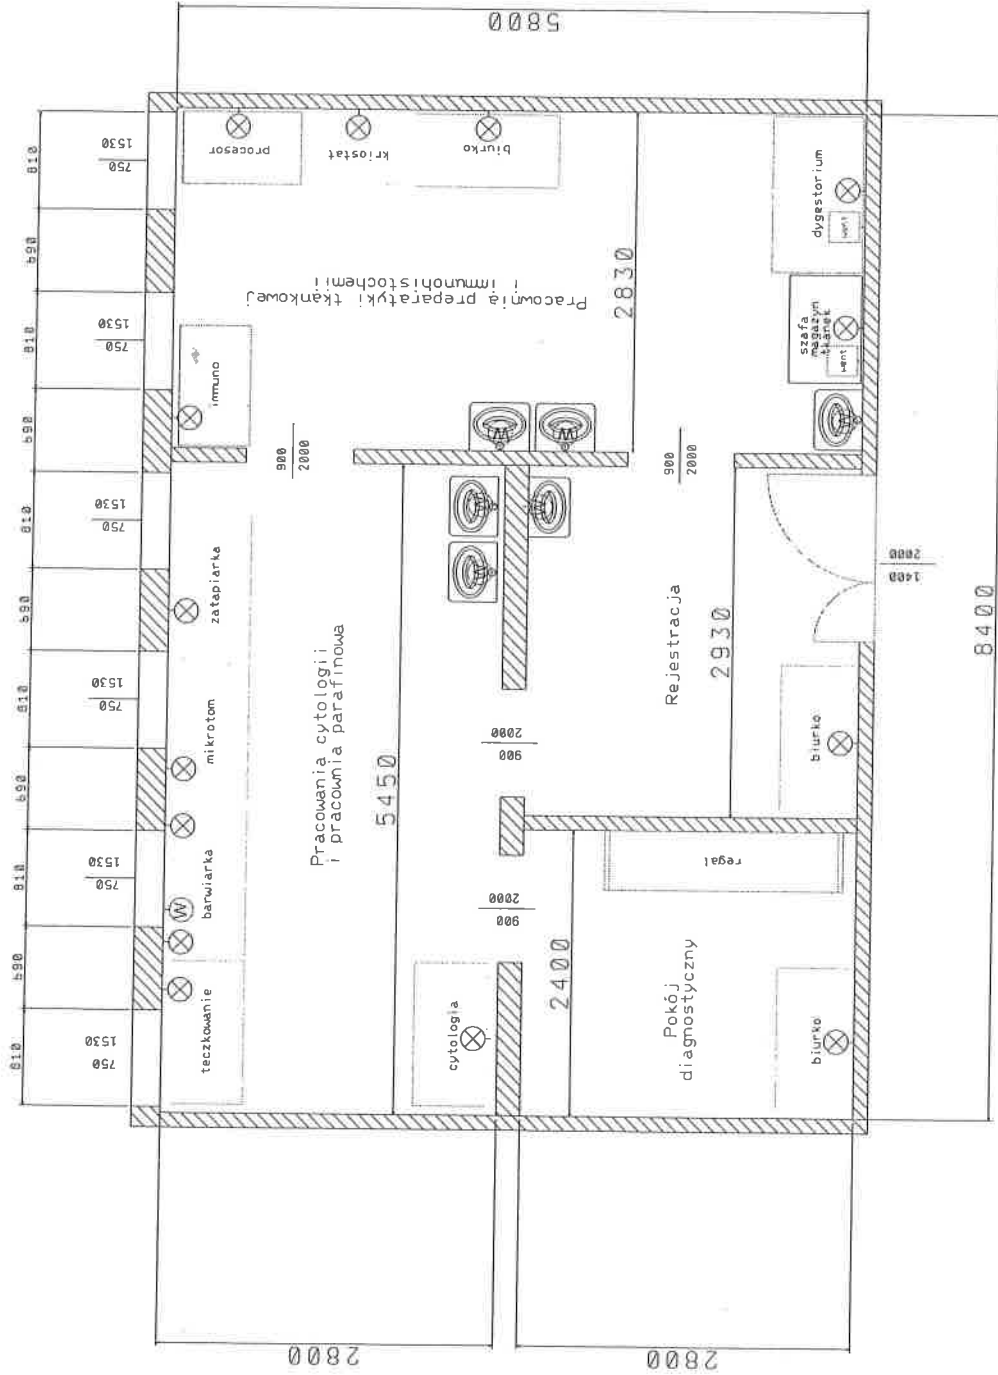

LEGENDA:

- ⊗ przyłącze elektryczne
- ⊕ przyłącze wody
- ⊞ komin wentylacyjny

SKALA 1 : 15