


ZAKŁAD PATOMORFOLOGII
48,72m²

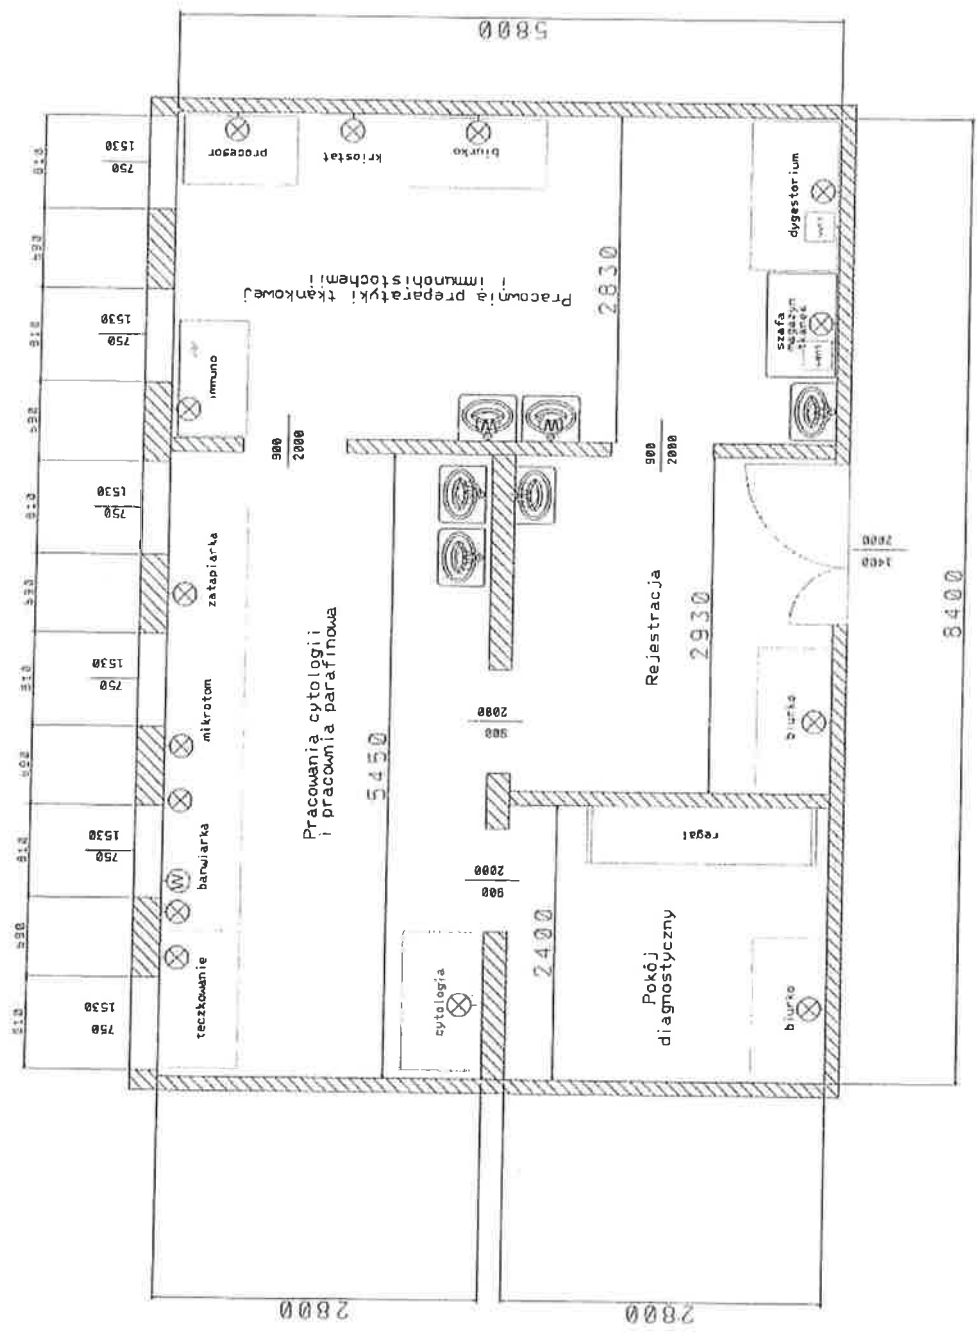

LEGENDA:

- ⊗ przyłącze elektryczne
- ⊕ przyłącze wody
- ☐ komin wentylacyjny

SKALA 1:15